

COMUNE DI VINZAGLIO
PROVINCIA DI NOVARA

REALIZZAZIONE OPERE DI URBANIZZAZIONE PRIMARIA:
PUBBLICA ILLUMINAZIONE E MARCIAPIEDE A SERVIZIO
DEL CAPOLUOGO E FRAZIONI TORRIONE E SCAVARDA.

PROGETTO ESECUTIVO



Tavola "A": Inquadramento planimetrico

IL TECNICO


Vercelli lì novembre 2017

TECNIC STUDIO via cadorli sul lavoro 12 tel. 0161/233277 VERCELLI

PLANIMETRIA CATASTALE
Foglio n. 6
scala 1:2000

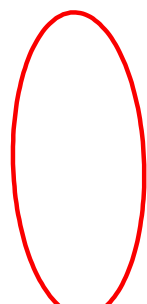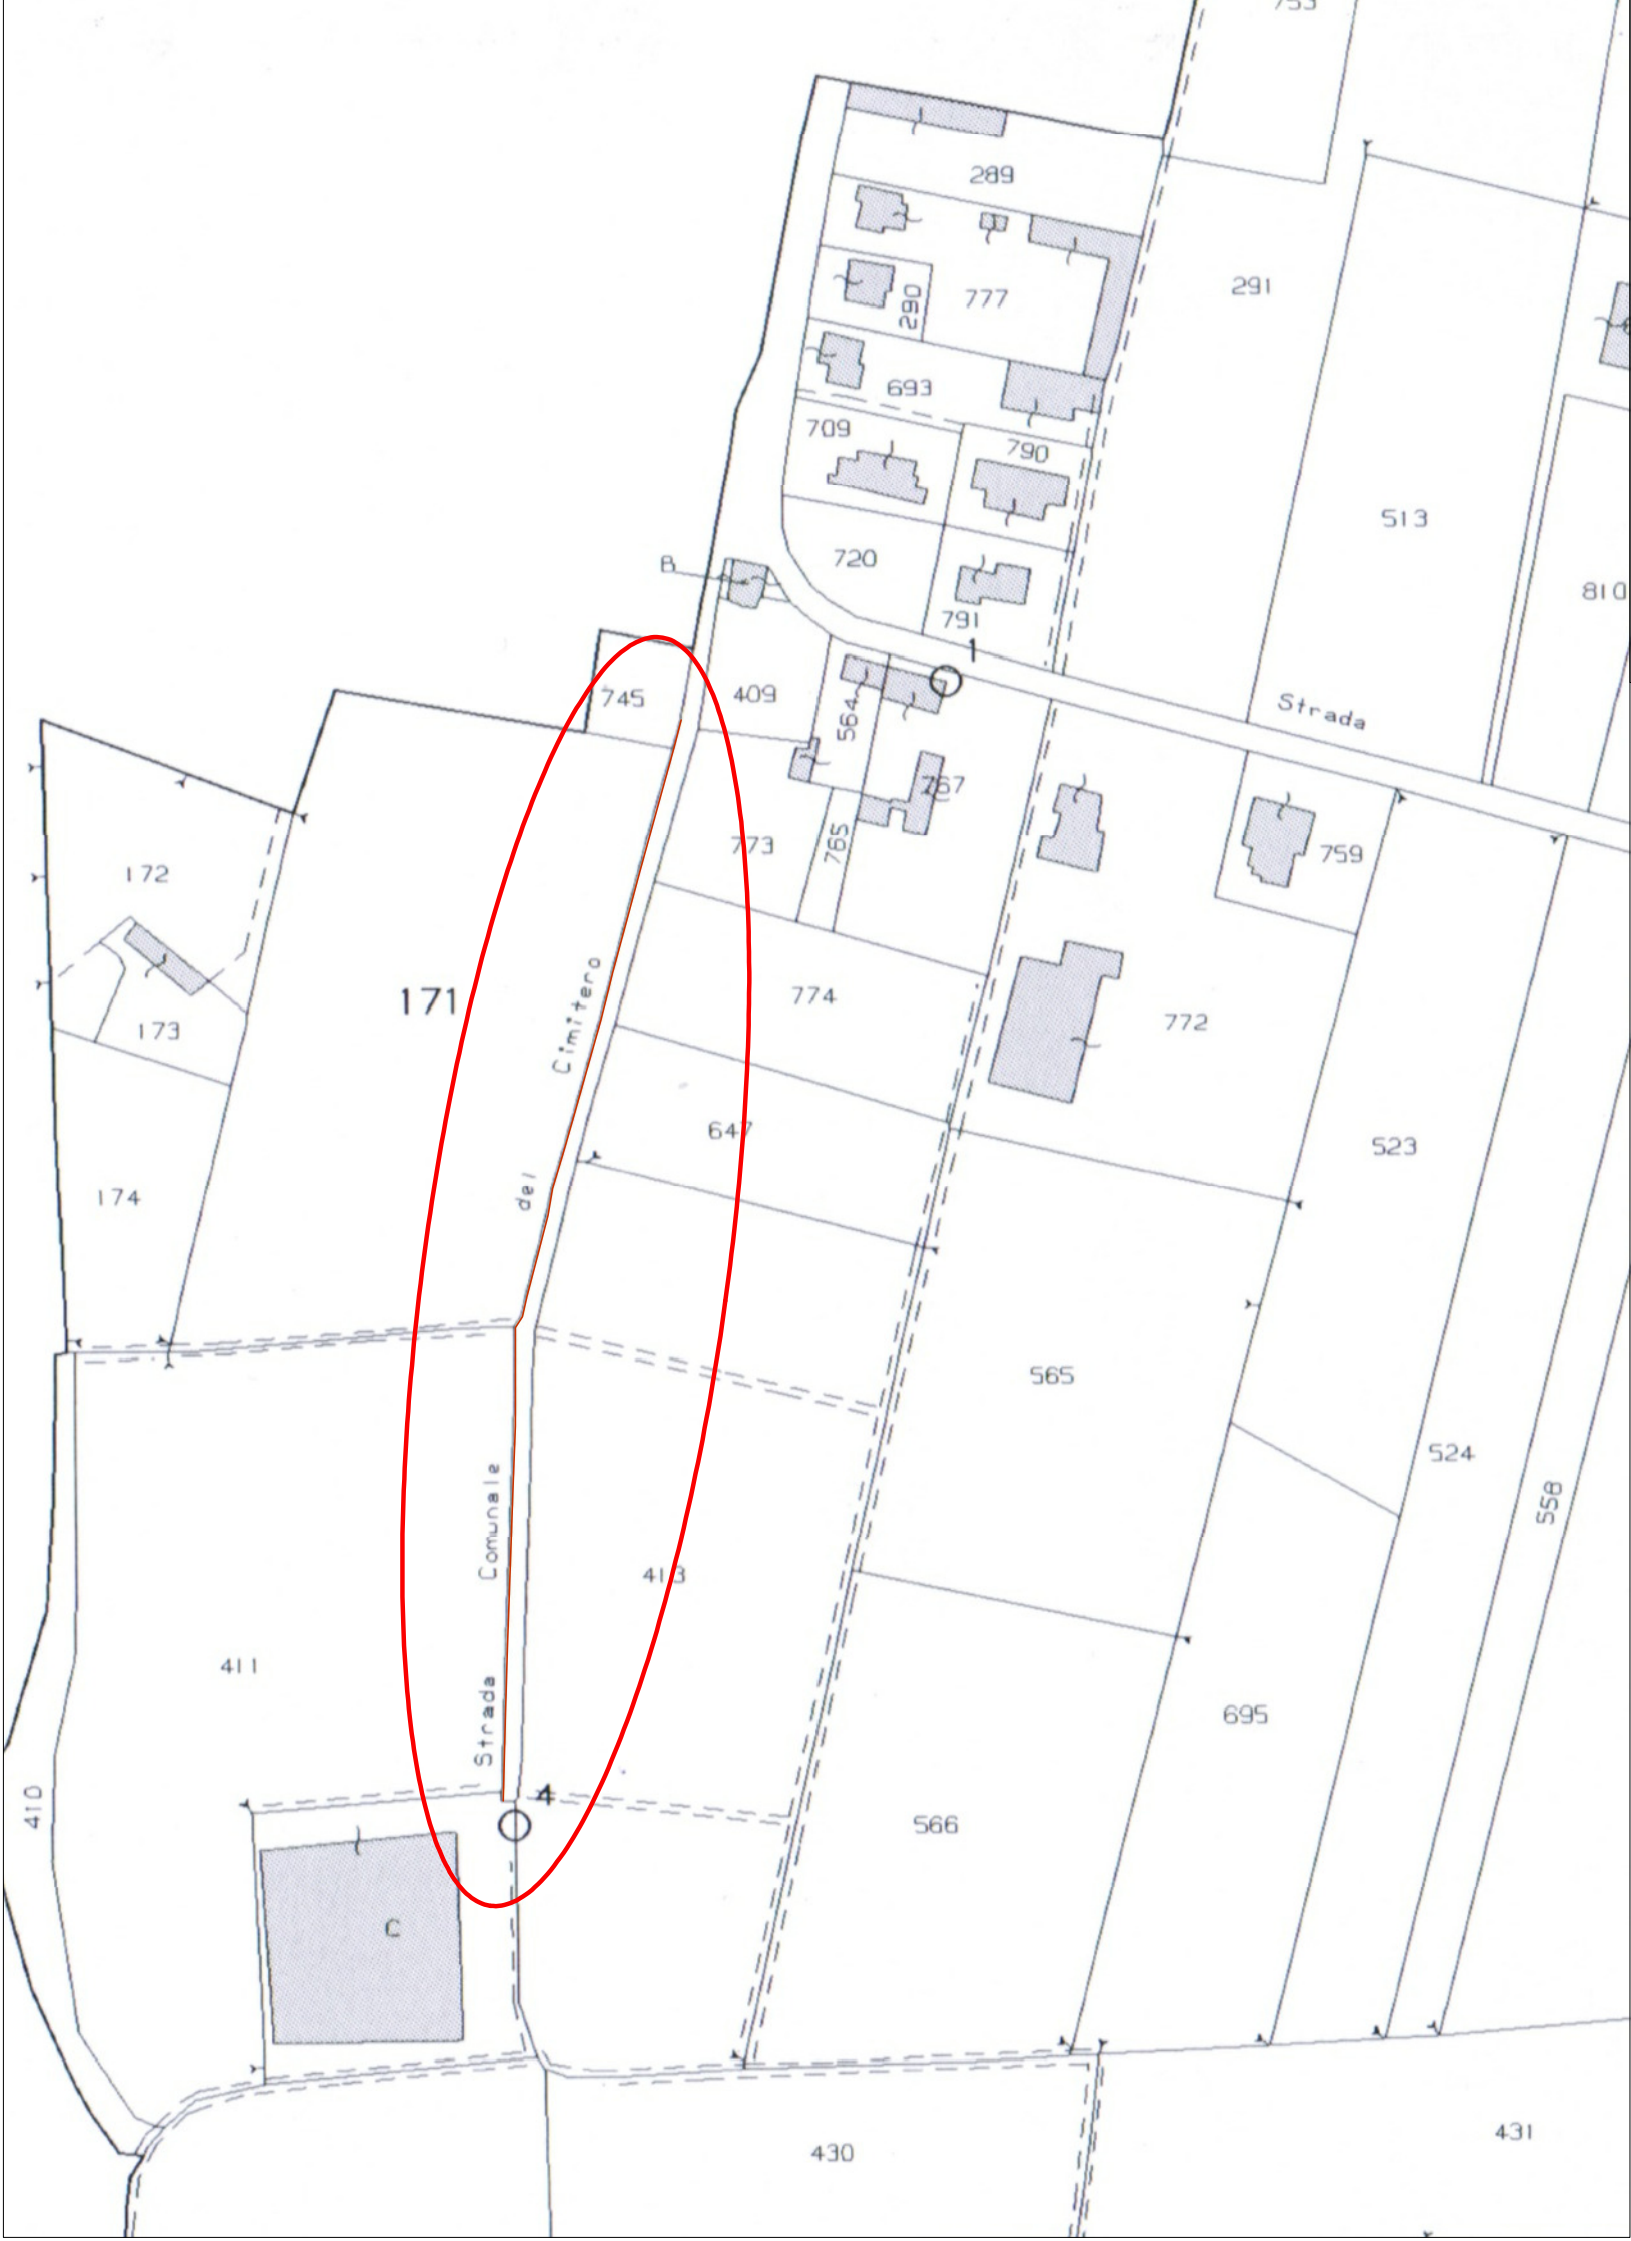

Ubicazione intervento

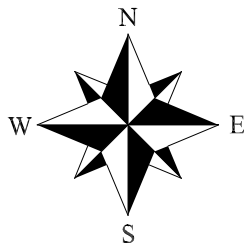

CARTA TECNICA REGIONALE
Sezioni 137070
scala 1:10000

