design – progettazione – arredamento

COMUNE DI VINZAGLIO

PROVINCIA DI NOVARA

REALIZZAZIONE OPERE DI URBANIZZAZIONE PRIMARIA: PUBBLICA ILLUMINAZIONE E MARCIAPIEDE A SERVIZIO DEL CAPOLUOGO E FRAZIONI TORRIONE E SCAVARDA.

PROGETTO ESECUTIVO

Tavola "C": Planimetria di progetto

IL TECNICO

Vercelli li novembre 2017

TECNICSTUDIO via codut sul lavoro 12 tel. 0161/253277 VERCELLI

geom. zardo luigino

LEGENDA

- tubazione in cls autoportante diam. interno cm. 60
- stesura cls spessore cm. 10
- ricarica aiuola con ghiaia
- marciapiede in autobloccanti spessore cm. 4,5
- canalizzazione con mezzo tubo diam. interno cm. 30
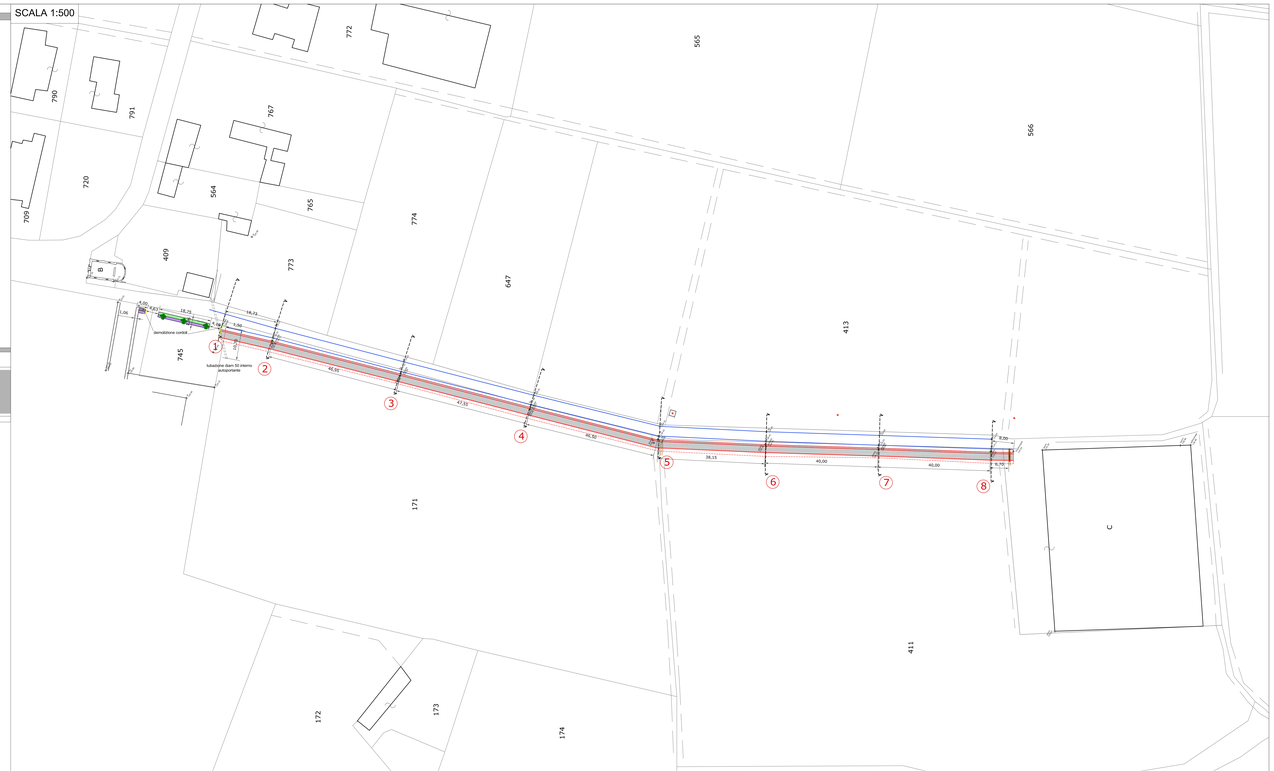
SCALA 1:500