

COMUNE DI VINZAGLIO
PROVINCIA DI NOVARA

REALIZZAZIONE OPERE DI URBANIZZAZIONE PRIMARIA:
PUBBLICA ILLUMINAZIONE E MARCIAPIEDE A SERVIZIO
DEL CAPOLUOGO E FRAZIONI TORRIONE E SCAVARDA.

PROGETTO DEFINITIVO

Tavola "D": Sezioni trasversali rilievo e progetto

IL TECNICO


Vercelli lì ottobre 2017

TECNICI STUDIO "VERCELLI" S.R.L. - VIA ROMA 12 - 11100 Vercelli - 0181/253277 - **VERCELLI**


geom. zardo luigino

RILIEVO


sezione 1

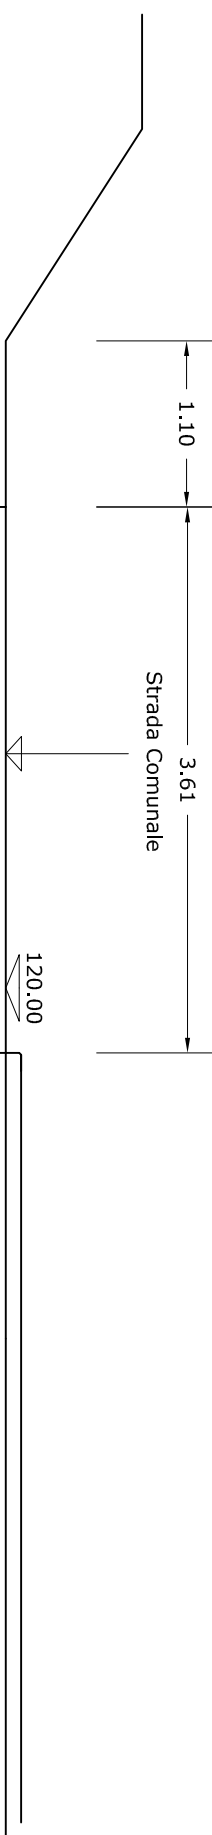


sezione 2

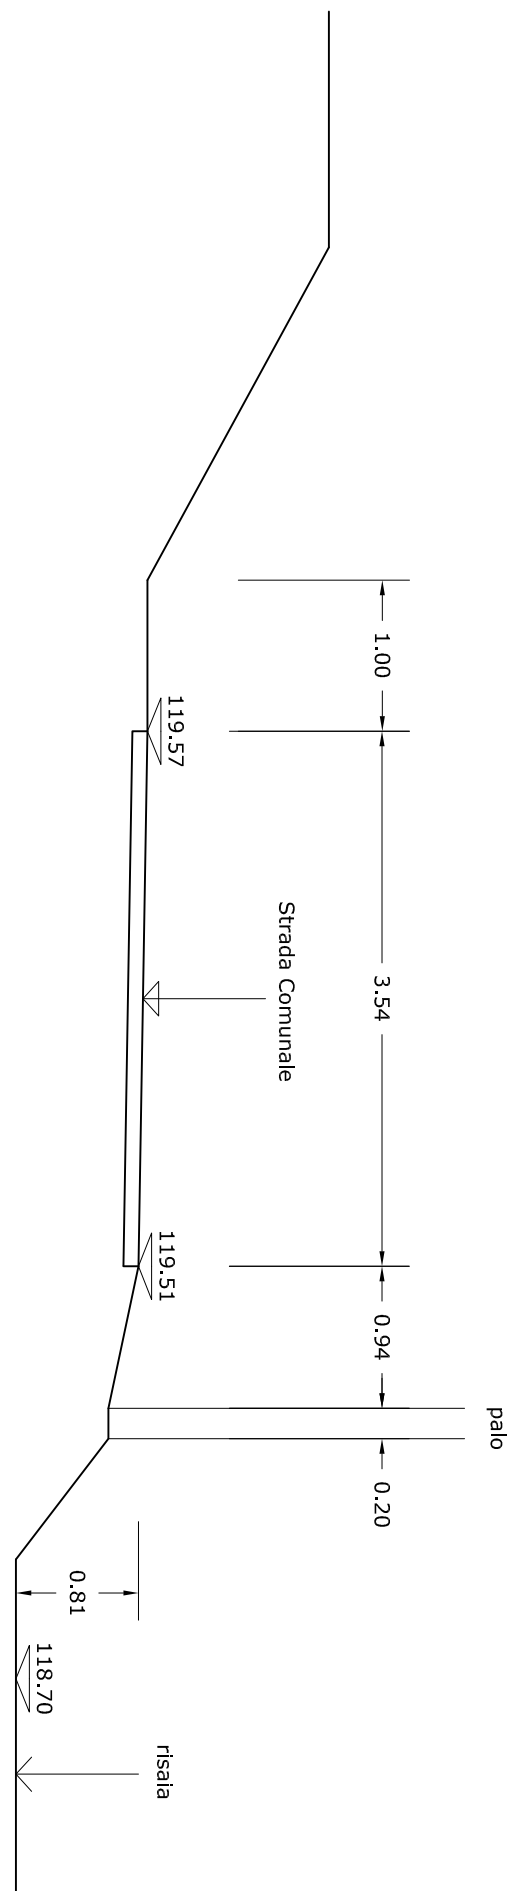


sezione 3

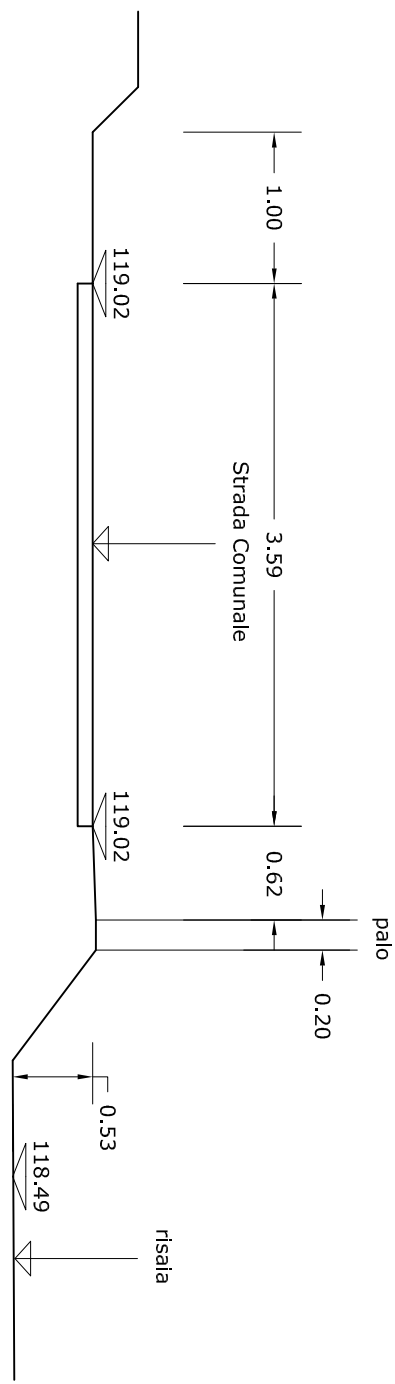


sezione 4

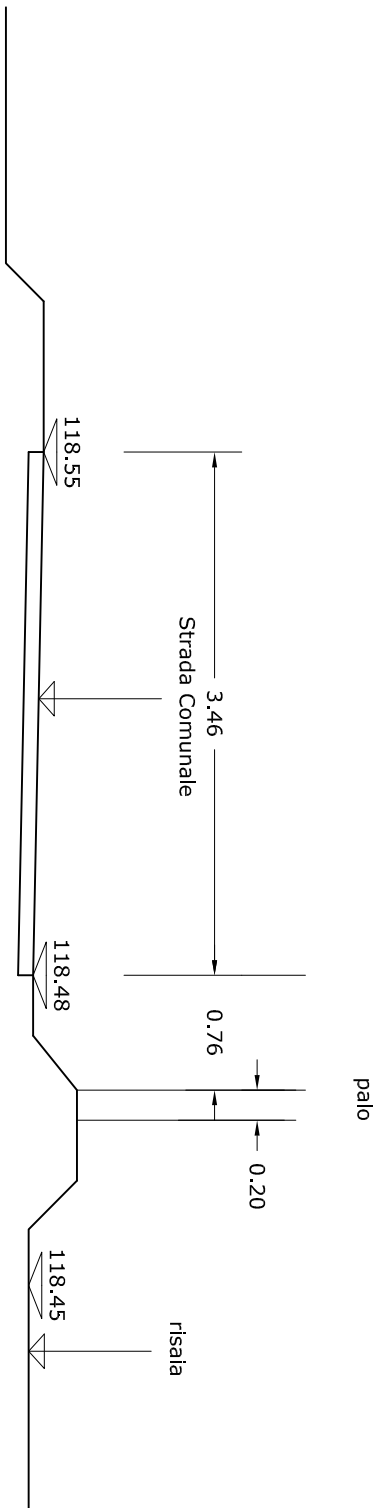


sezione 5

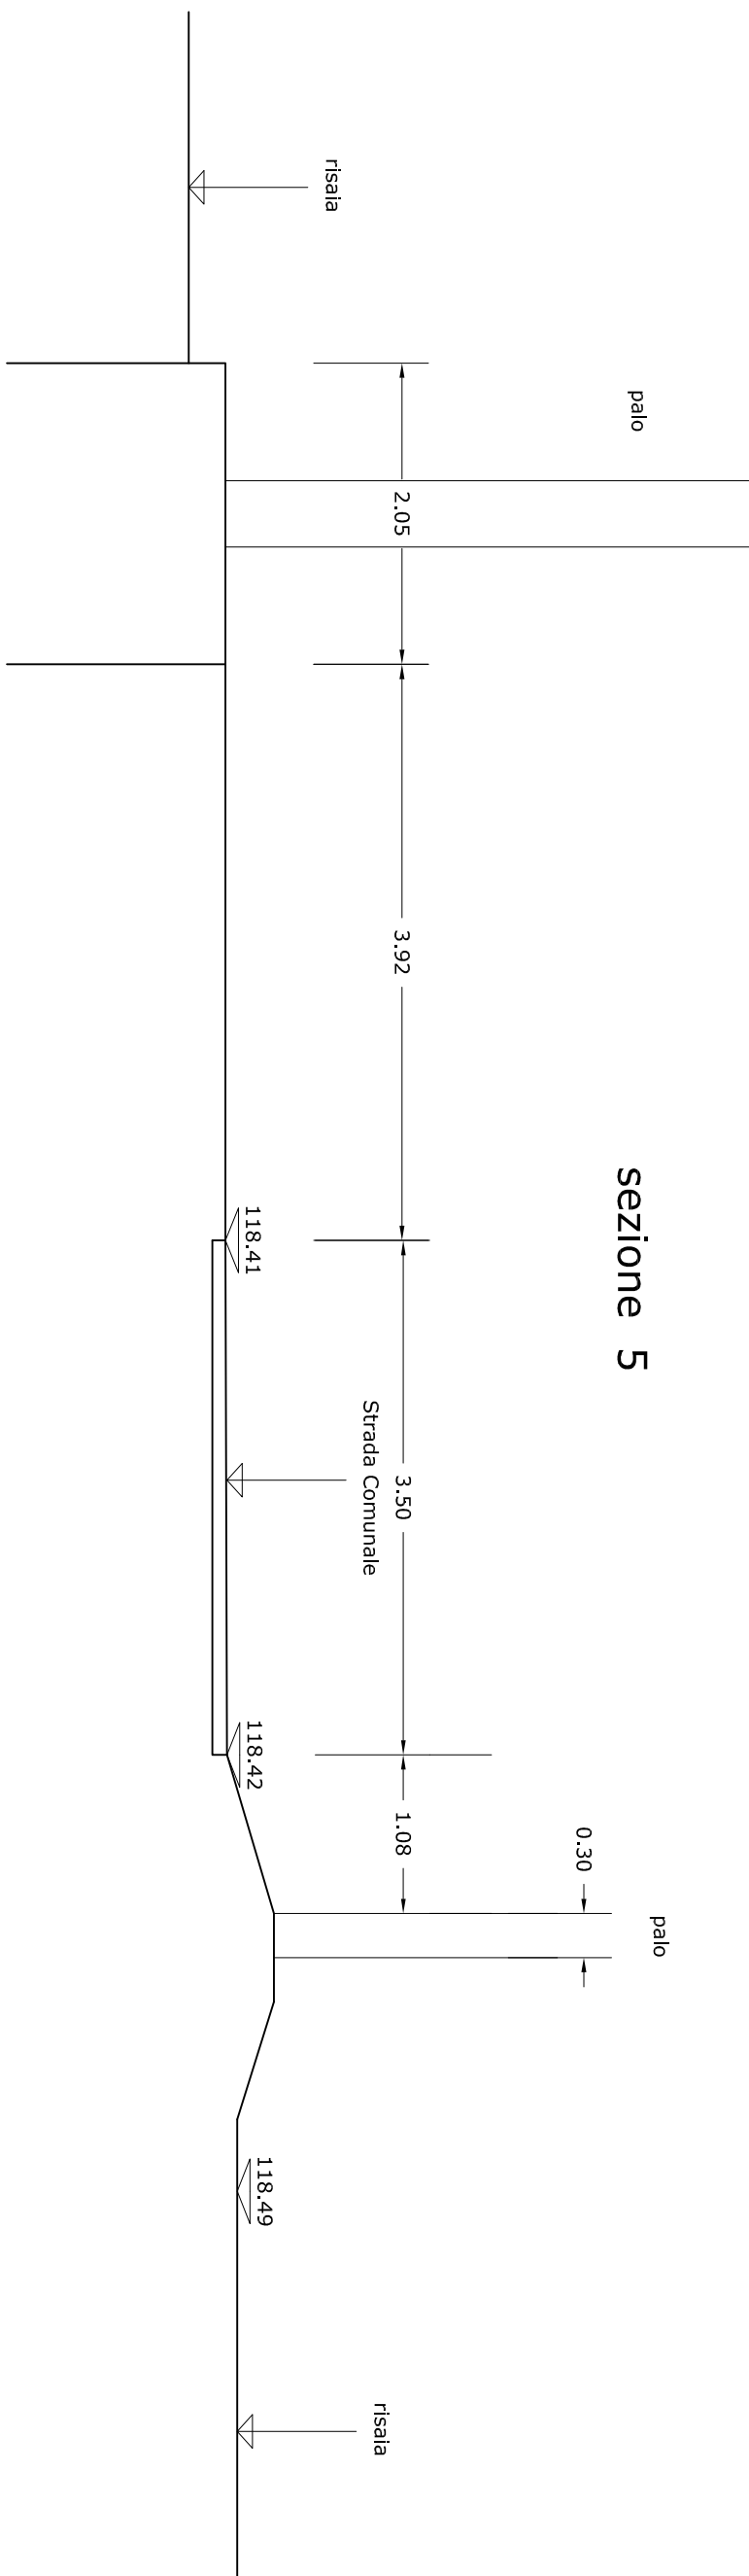


sezione 6

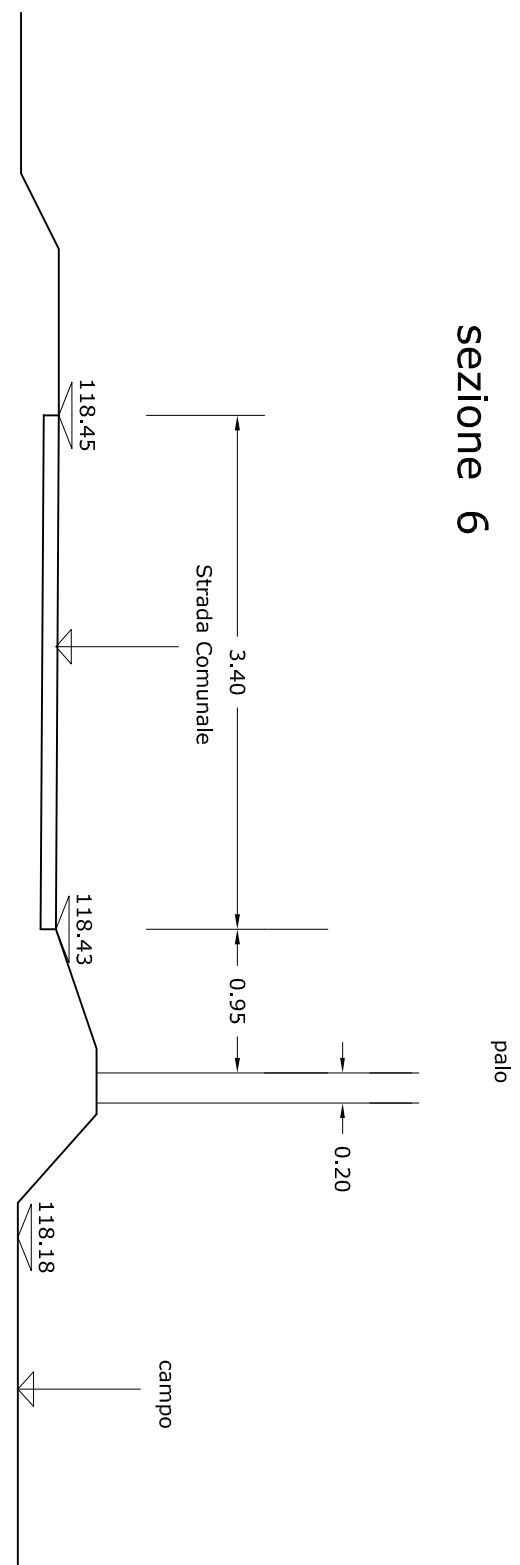

sezione 7

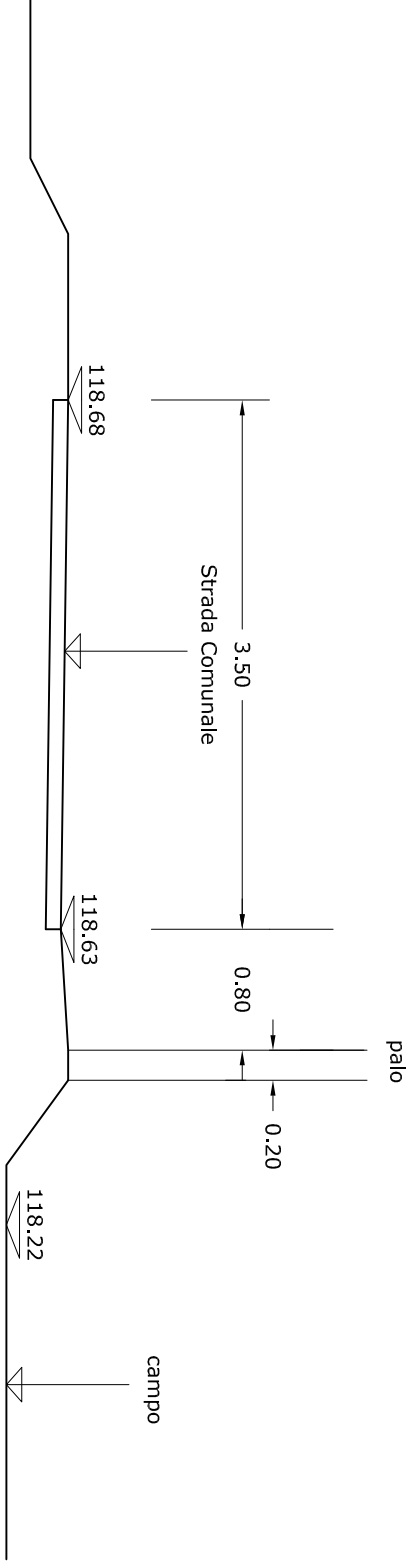


sezione 8

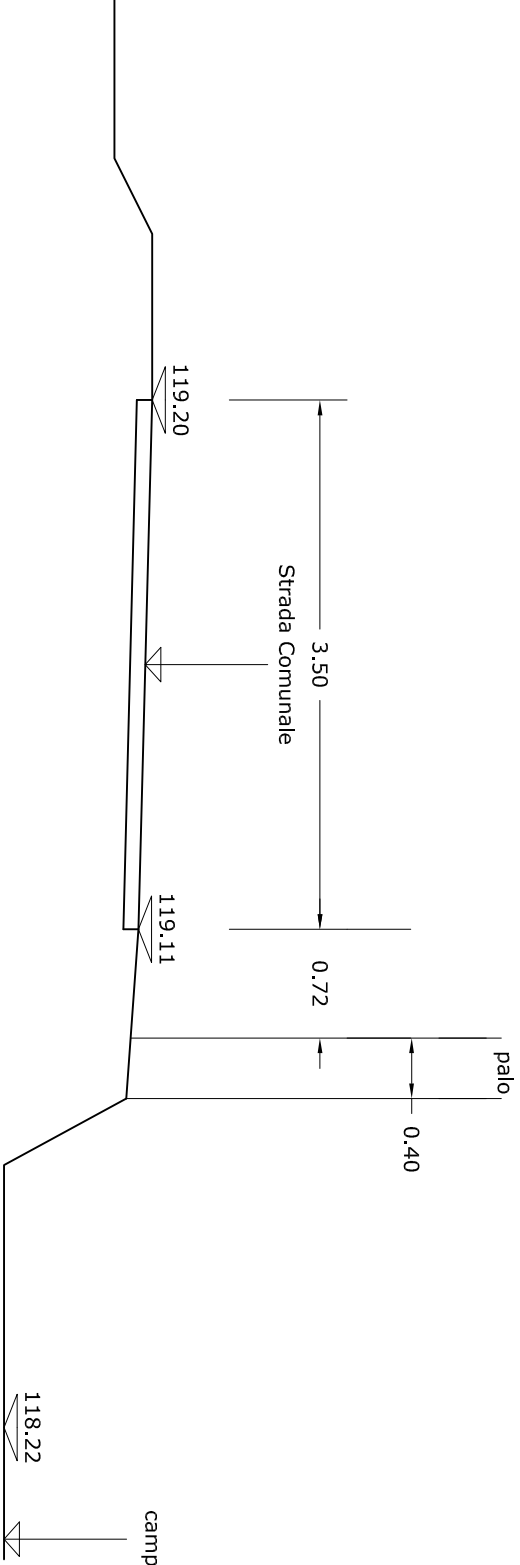


PROGETTO


sezione 1

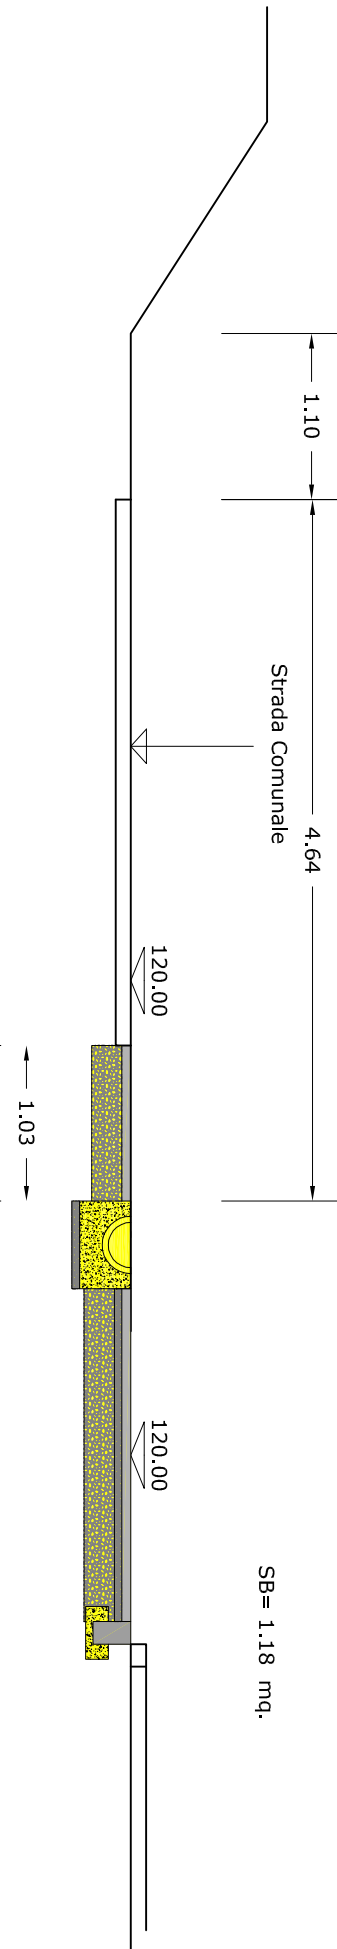


sezione 2

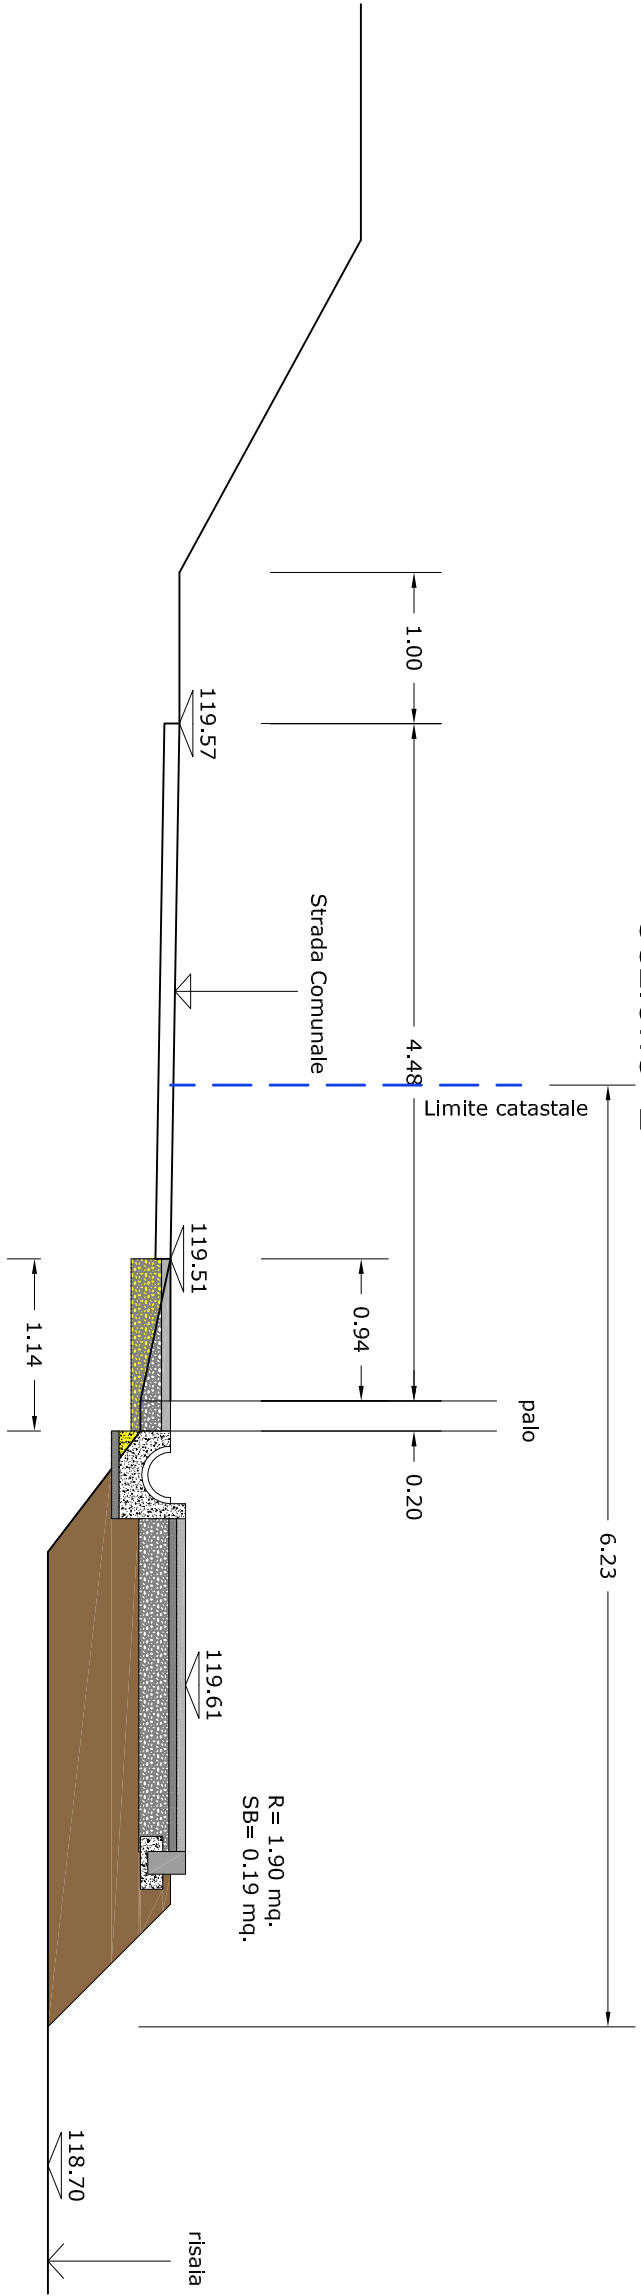


sezione 3

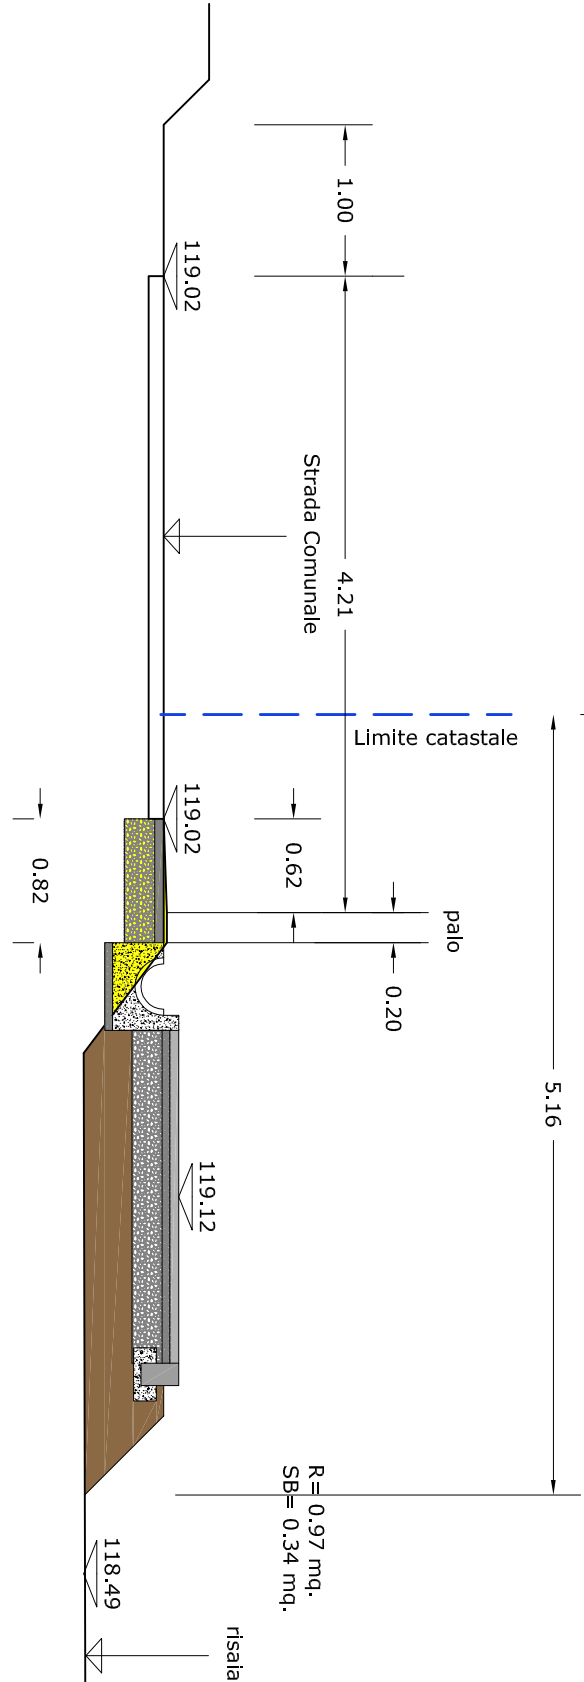


sezione 4

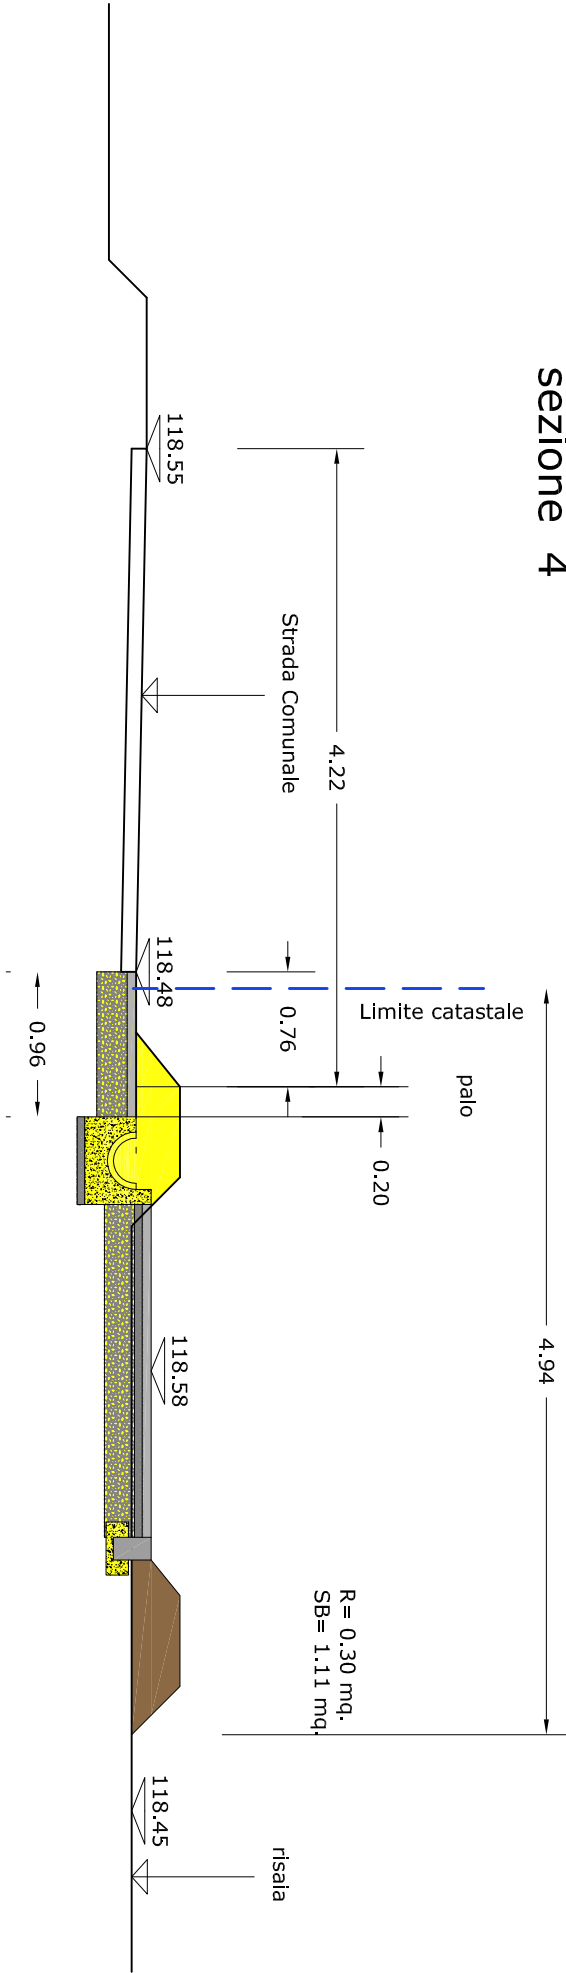


sezione 5

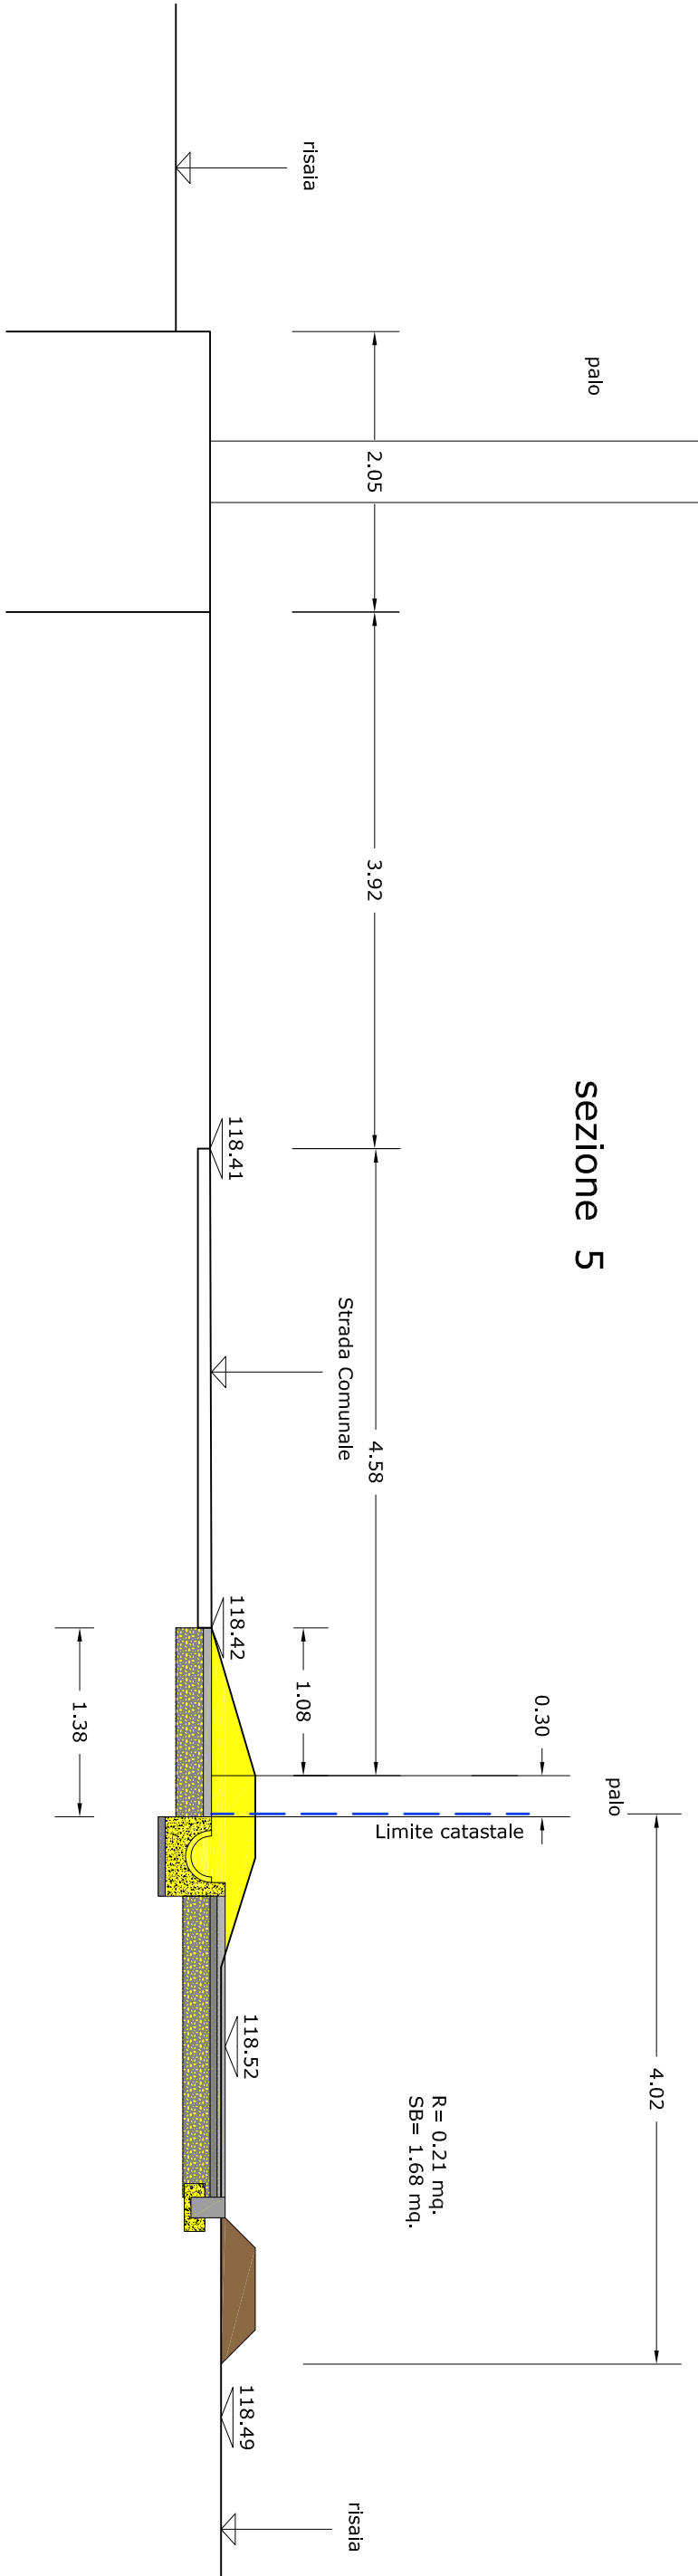

sezione 6

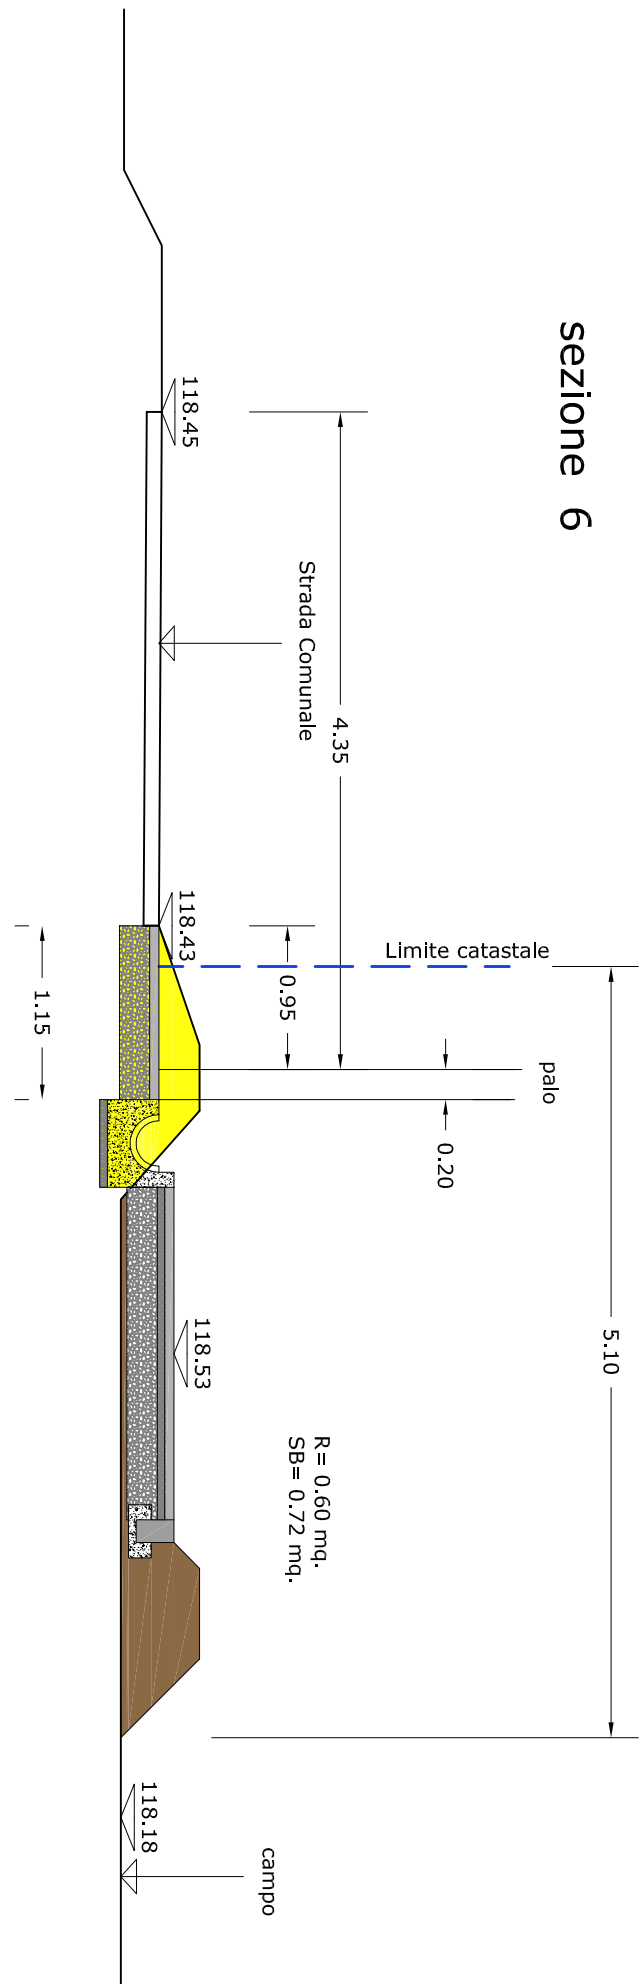

sezione 7

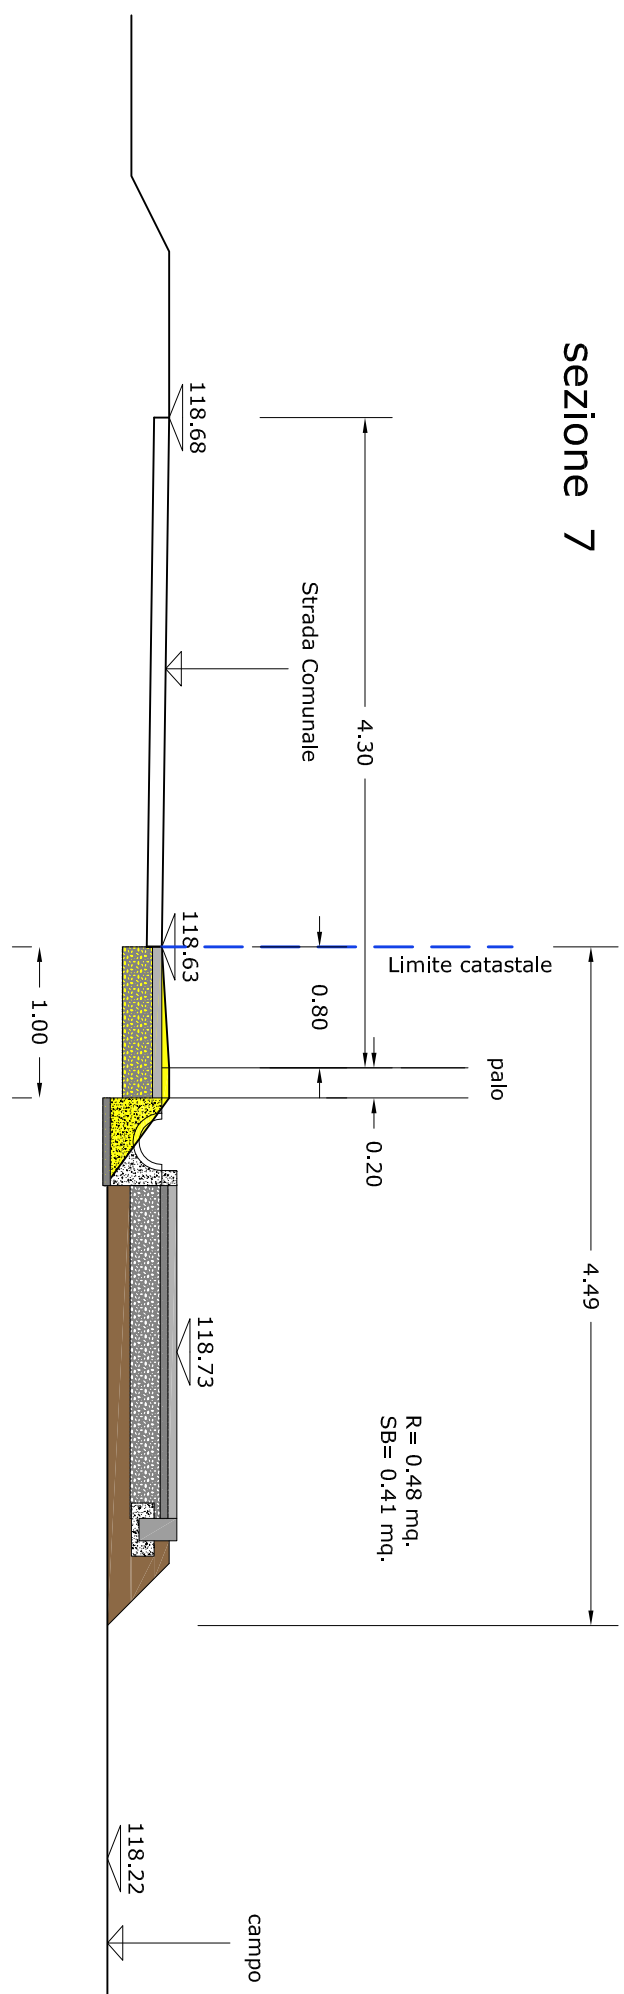

sezione 8

